

DATOS DE PROYECTO

SIMBOLOGIA

- Línea de Agua Potable tubo de 3" Ø
- Toma domiciliaria de Agua Potable

CROQUIS DE LOCALIZACION



PROPIETARIO:

H. AYUNTAMIENTO DE IXTLAHUACÁN

CONTENIDO:
REHABILITACIÓN DE EMPEDRAO AHOGADO EN MORTERO Y LINEASD
DE ATARJEAS Y DE AGUA POTABLE:

CALLE MEXICO, COL. CENTRO, IXTLAHUACÁN, COLIMA

LUGAR Y FECHA:


IXTLAHUACÁN, COLIMA, MARZO 2025

PLANO:

Calle Lazaro
Cardenas

Calle Adolfo
Ruiz Cortinez

Calle Belisario
Dominguez

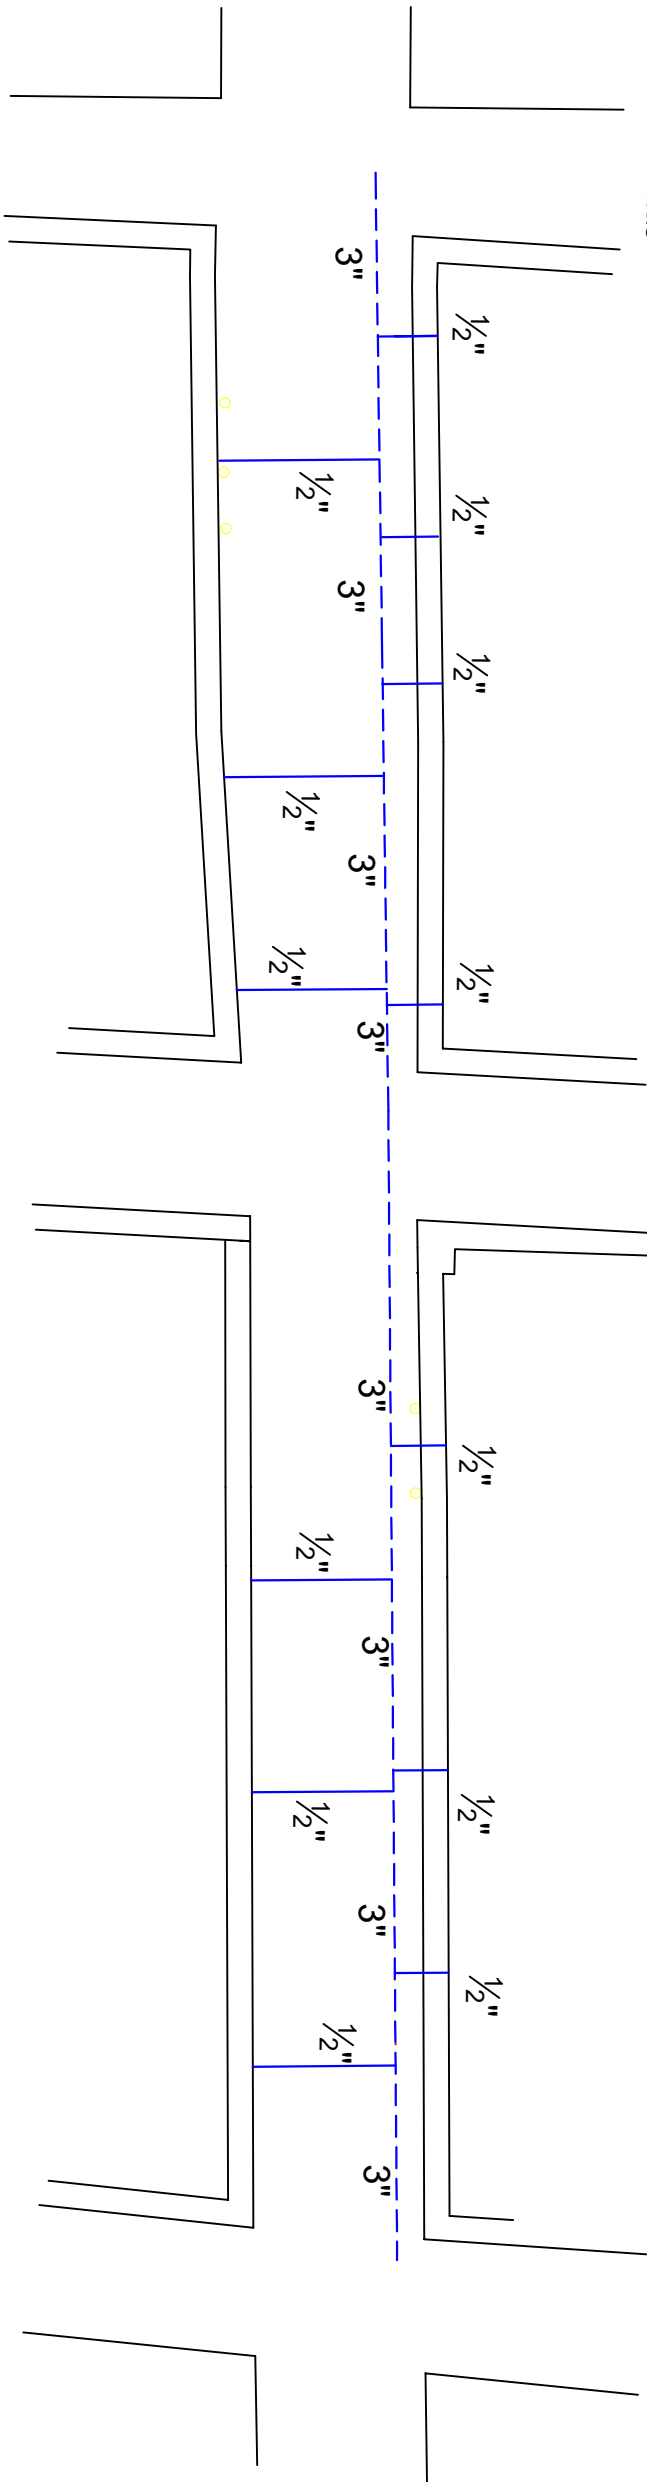

MATERIALES PARA TOMA 13 mm.

- 1 Abrazadera de PVC
- 2 Válvula de inserción de 13 mm
- 3 Manguera extrupak de 13 mm
- 4 Niple galvanizado de 2" y 13 mm
- 5 Tubo de acero galvanizado CED.40 tipo A
- 6 Codo de 90°x13 mm de acero galvanizado
- 7 Tapon macho 13 mm
- 8 Insertic recto de 13 mm

TOMA DOMICILIARIA TIPO

