

DATOS DE PROYECTO

SIMBOLOGIA

- Línea de Agua Potable tubo de 3" Ø
- Toma domiciliaria de Agua Potable

CROQUIS DE LOCALIZACION



PROPIETARIO:

H. AYUNTAMIENTO DE IXTLAHUACÁN


CONTENIDO:
REHABILITACIÓN DE EMPEDRADO AHOGADO EN MORTERO Y LINEAS DE ATARREAS Y DE AGUA POTABLE.

ESCALA:
SIN ESCALA


LUGAR Y FECHA:

KTLAHUACÁN, COLIMA, MARZO 2025


PL

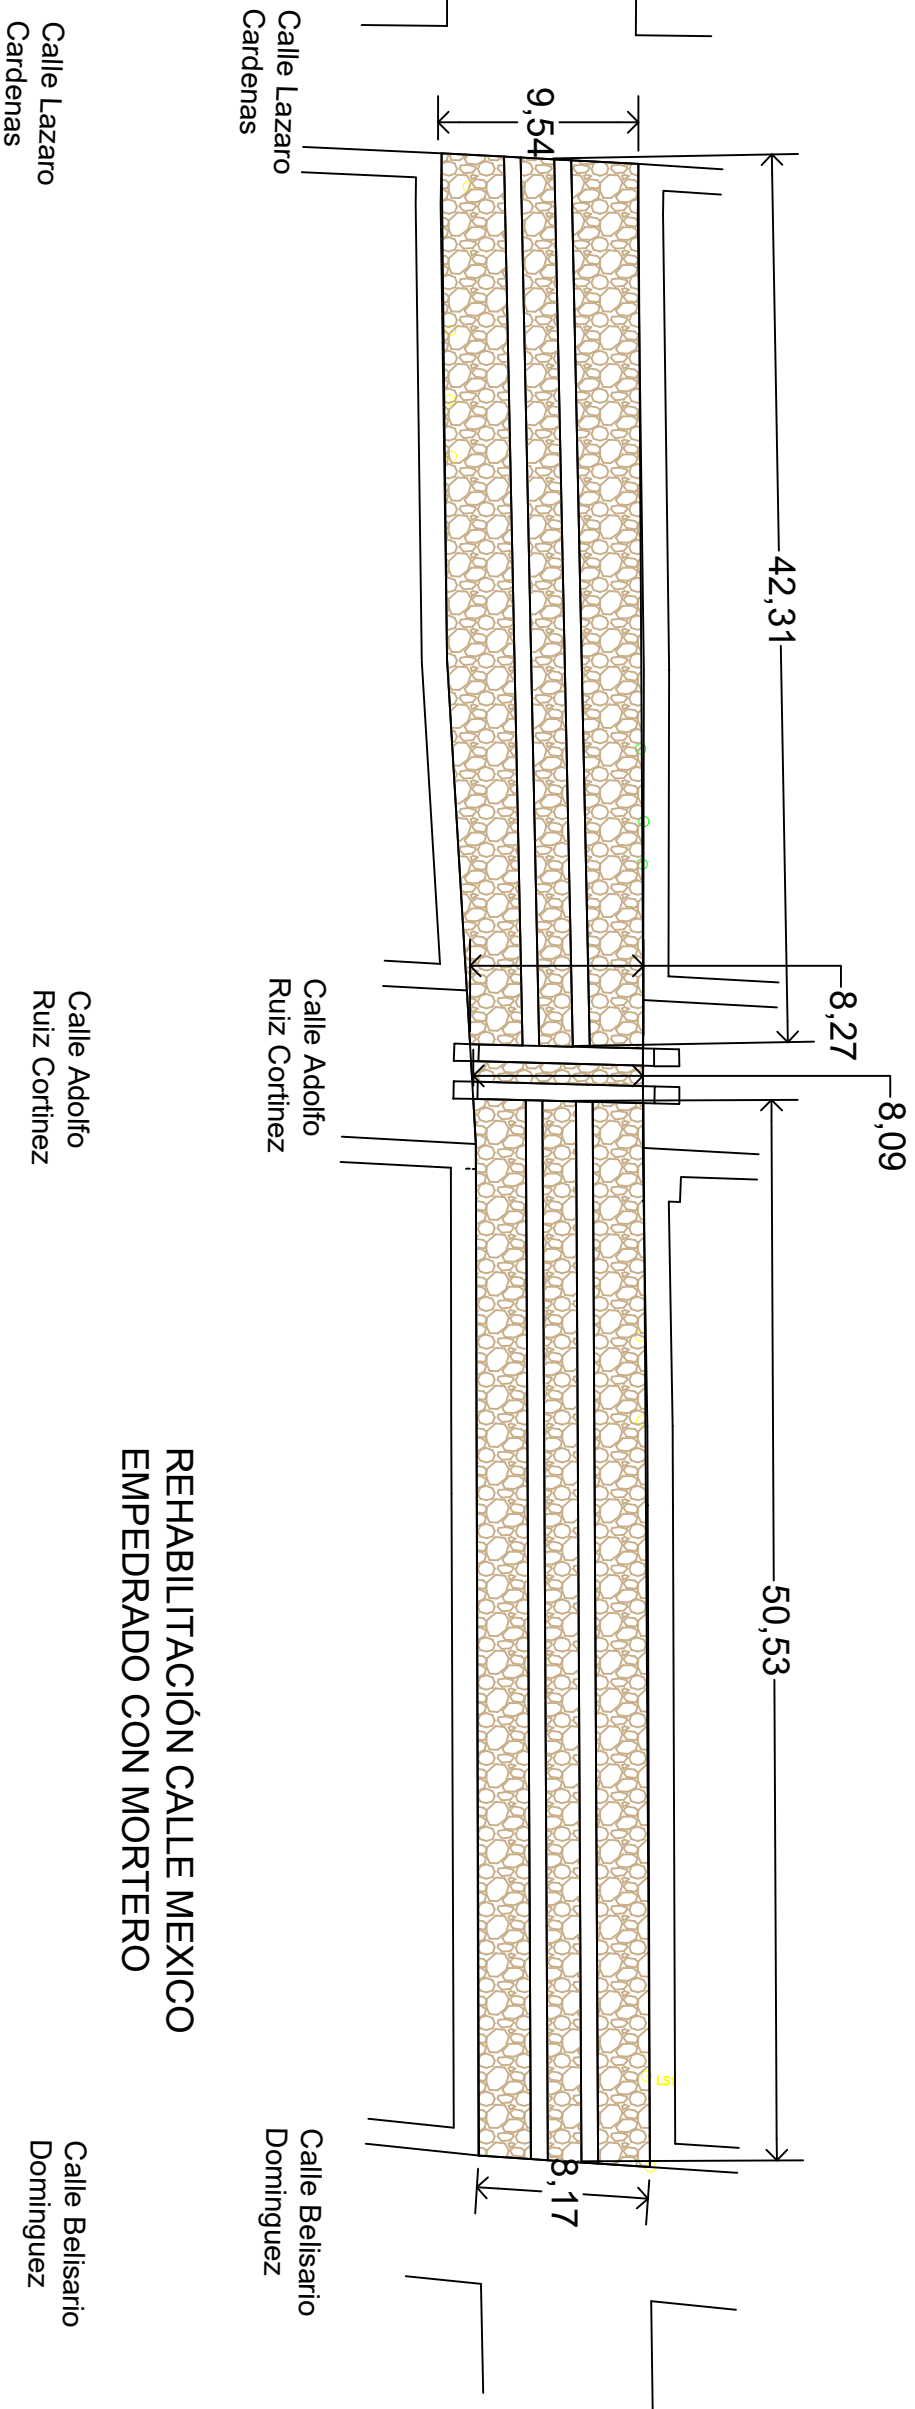

REHABILITACIÓN CALLE MEXICO EMPEDRADO CON MORTERO

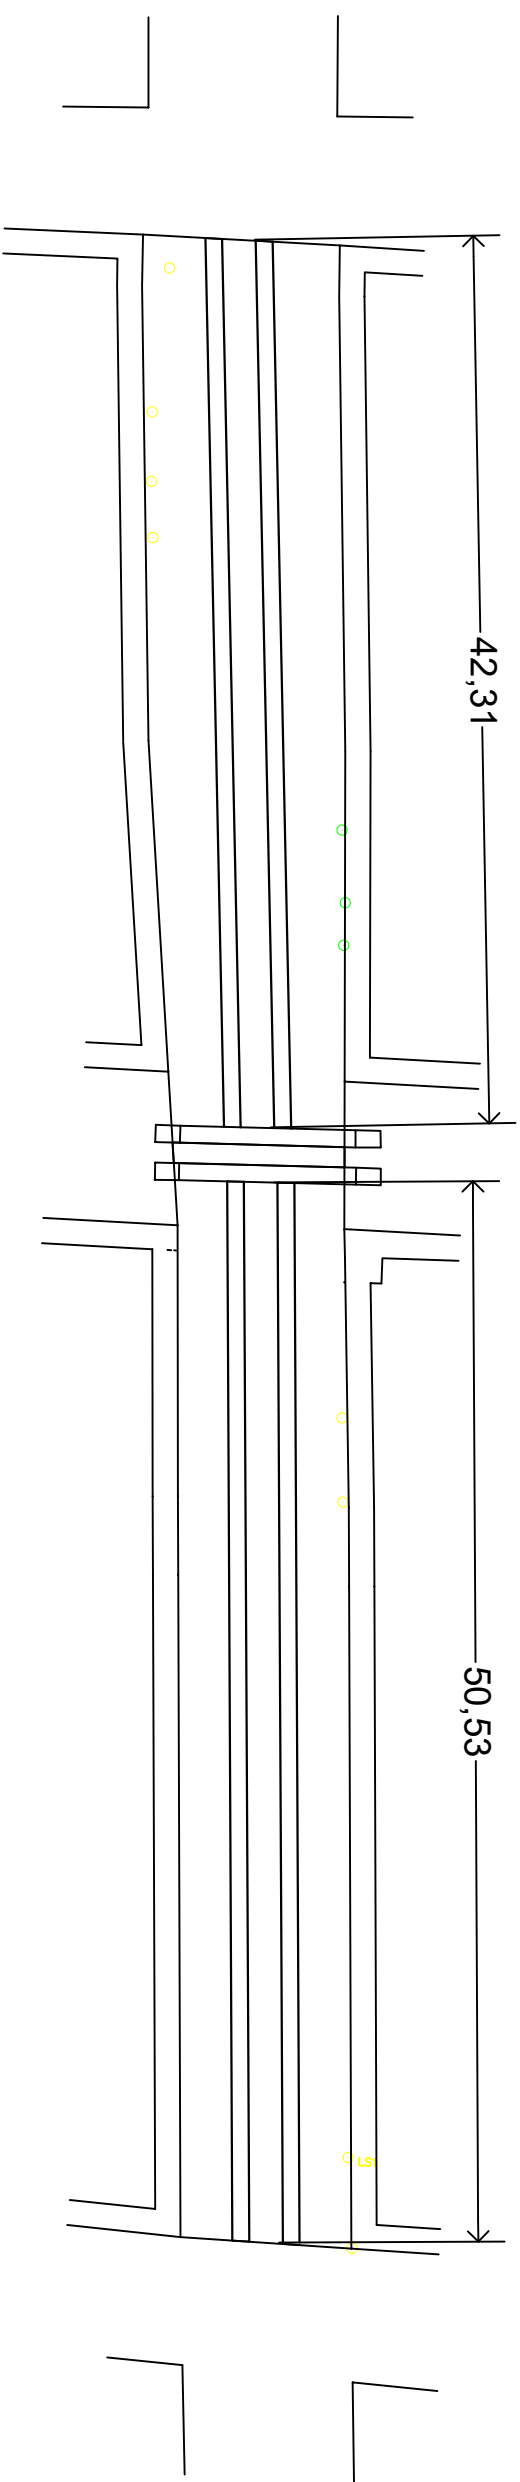

REHABILITACIÓN CALLE MEXICO HUELLAS DE RODAMIENTO

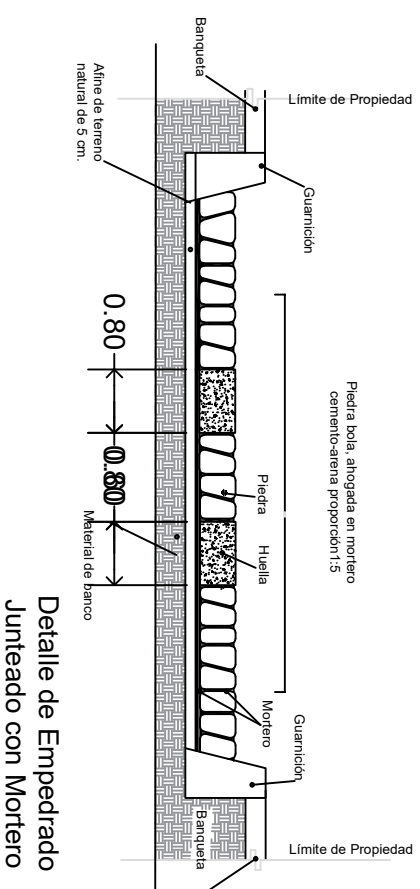

Detalle de Empedrado Junteado con Mortero