



CONSTRUCCION DE TANQUE REGULADOR Y REHABILITACION DE FUENTES DE ABASTECIMIENTO EN LA LOCALIDAD DE SAN GABRIEL, MPIO. DE IXTLAHUACÁN, COLIMA.



H. AYUNTAMIENTO DE IXTLAHUACÁN

LOCALIZACION:



ESTADO DE COLIMA
MUNICIPIO DE IXTLAHUACÁN, COLIMA




COMISIÓN DE AGUA POTABLE Y ALCANTARILLADO DE IXTLAHUACÁN



COMISION NACIONAL DEL AGUA

COMISION NACIONAL DEL AGUA

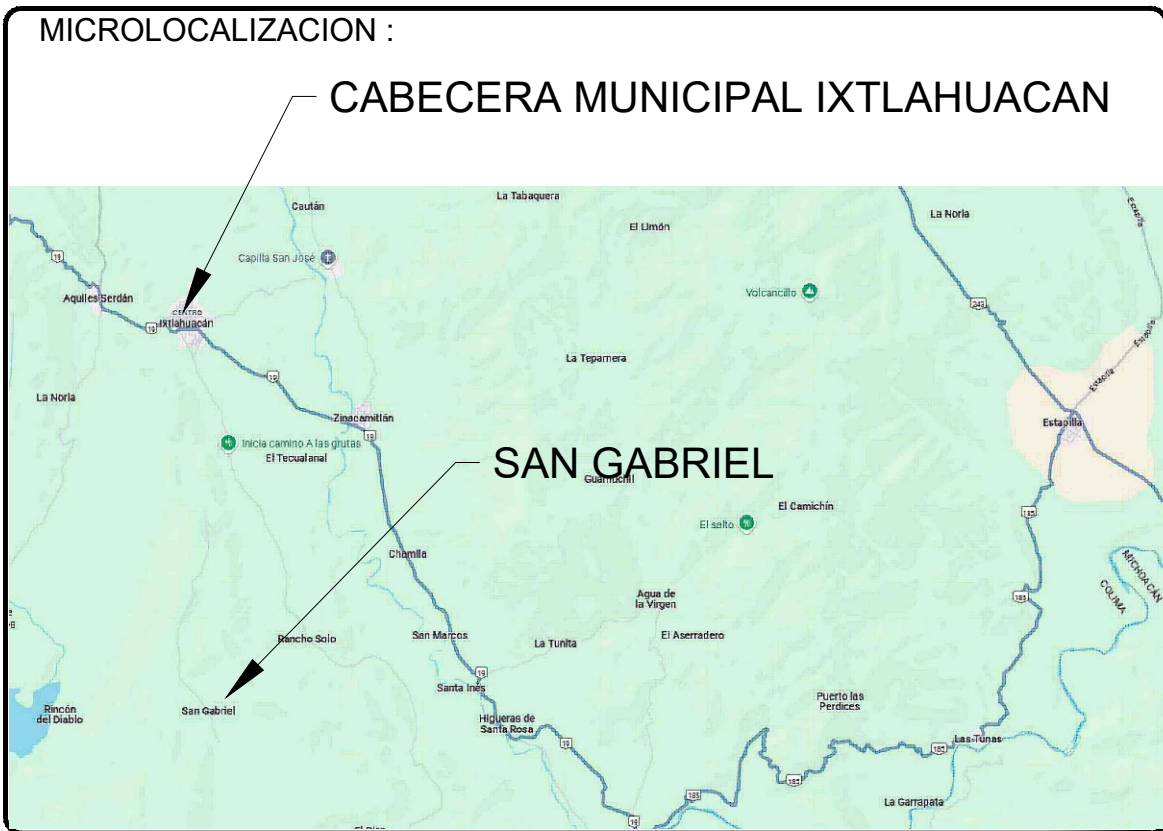

SIMBOLOGÍA, OBSERVACIONES Y NOTAS :

SIMBOLOGIA

TUBERIA DE 50.8mm(2")

NO. NODO, NUMERO DE NODO

NO. NODO, COTA PIEZOMETRICA, TERRENO Y M.C.A.

L=67.31m LONGITUD DE TRAMO EN METROS

Q=2.40lps GASTO EN LITROS POR SEGUNDO

Y=2,097,100 X=647,700 COORDENADAS UTM

C. Alexis Rafael Verdusco Mendoza
Presidente Municipal de Ixtlahuacán, Colima

Arq. Carlos Alberto Cancino Ramos
Director General de la Comisión de Agua Potable y Alcantarillado del Municipio de Ixtlahuacán (CAPAI).

NÚMERO DE CONTRATO:

DOCUMENTO:
PLANO GENERAL
GEOREFERENCIADO

PLANO:
01

CONTENIDO:

AEROFOTO

ACOTACIONES:
METROS

ESCALA:
1:500

CONSULTOR:

LUGAR Y FECHA:
IXTLAHUACÁN, COLIMA - MARZO DE 2025