

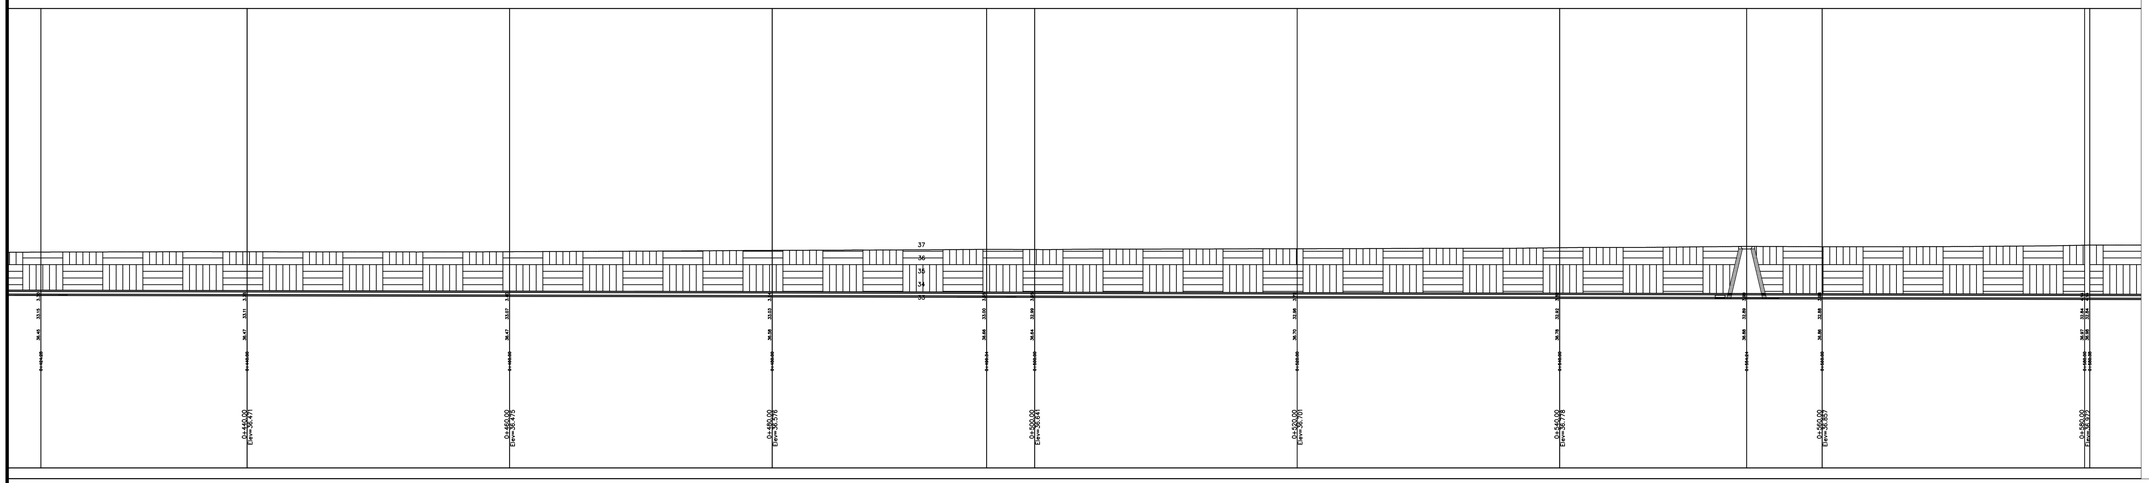


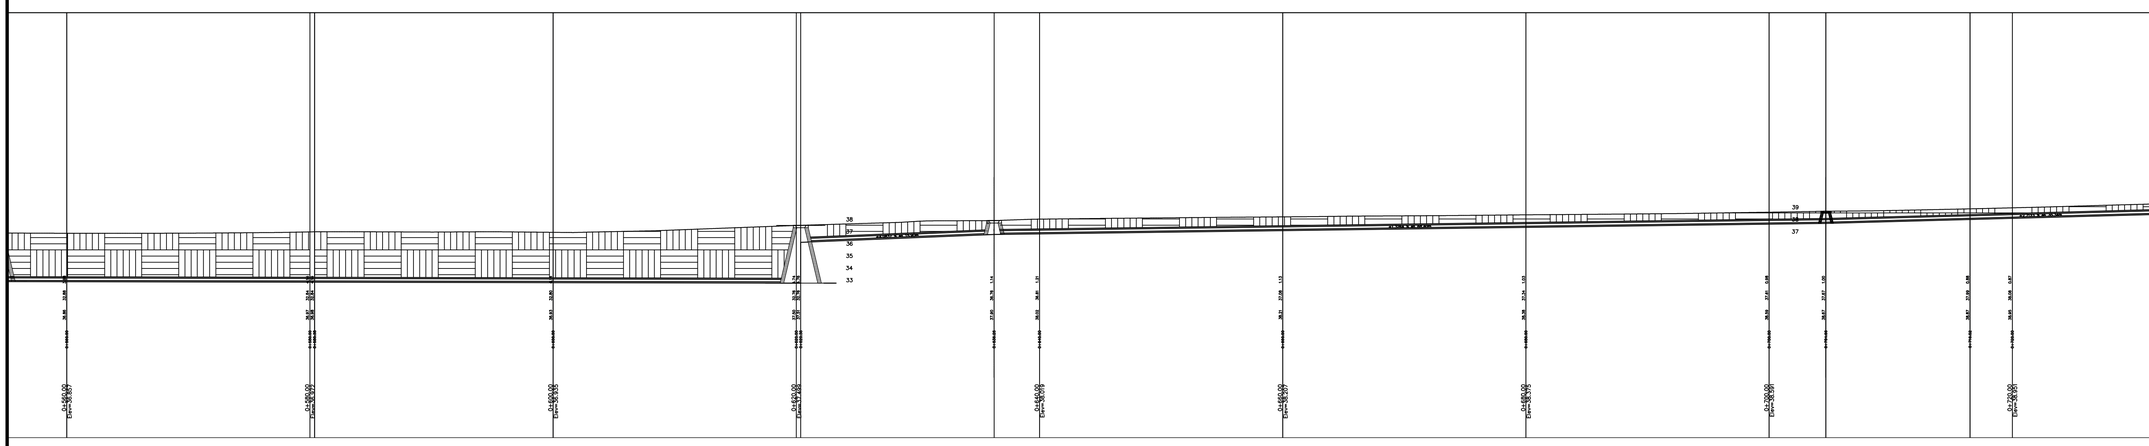

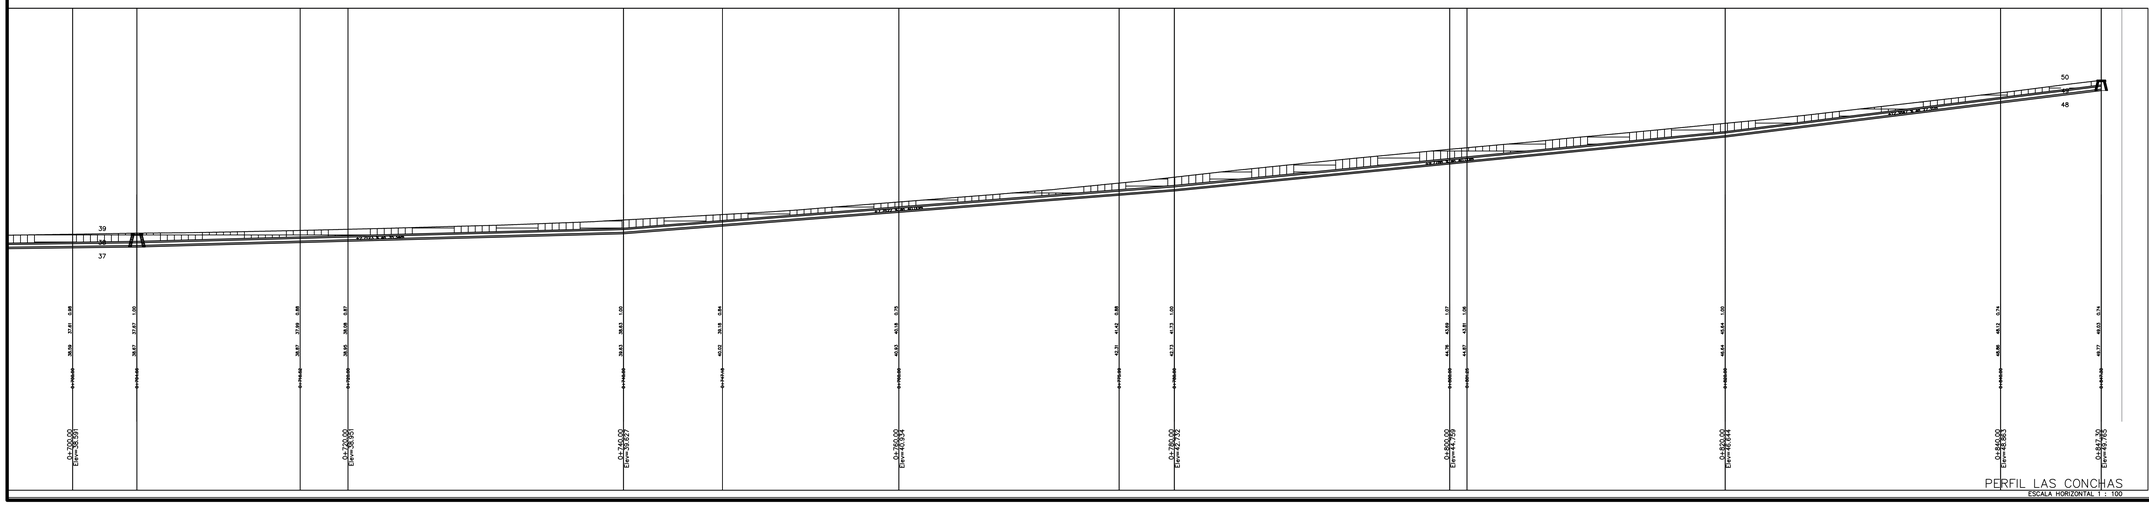


PERFIL LAS CONCHAS

ESCALA HORIZONTAL 1 : 100

GOBIERNO MUNICIPAL
2024-2027

L O C A L I Z A C I O N

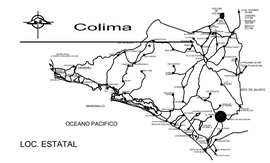

LOC. ESTATAL

S I M B O L O G Í A

- EJE DE PROYECTO
- LIMITE DE PROPIEDAD
- SEPERACION DE PREDIO
- VIALIDAD
- CURVA MAESTRA @1.00M
- CURVA SECUNDARIA @.20M

DATOS GENERALES

PROYECTO EJECUTIVO

PROYECTO
CONSTRUCCIÓN DE RED DE AGUA POTABLE Y RED DE DRENAJE EN VARIAS CALLES DE LA COMUNIDAD DE LAS CONCHAS

PRESIDENTE
C. ALEXIS RAFAEL VERDUZCO MENDOZA

DIRECCIÓN GENERAL DE DESARROLLO MUNICIPAL
ARQ. JULIO CESAR PERALTA ESTRADA

ELABORO
JEFA DE DEPARTAMENTO DE OBRA PUBLICA

REVISO:
JEFA DE DEPARTAMENTO DE OBRA PUBLICA

UBICACION:	PROVINCIA, ESTADO.
LAS CONCHAS	IXTLAHUACAN
ENCARGADO	FIRMA

CONTIENE:
PERFIL DE PROYECTO DE DRENAJE DEL PROYECTO DE REHABILITACION DE LAS CONCHAS

F E C H A:	E S C A L A:
SEPTIEMBRE 2026	
No. DE PLANOS: 5 – 5	A C O T A C I O N: M E T R O S