
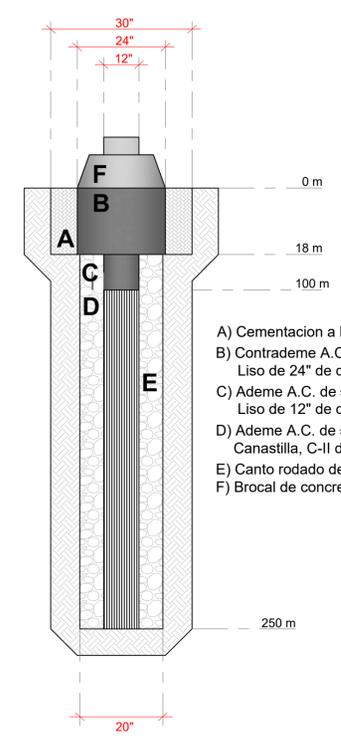
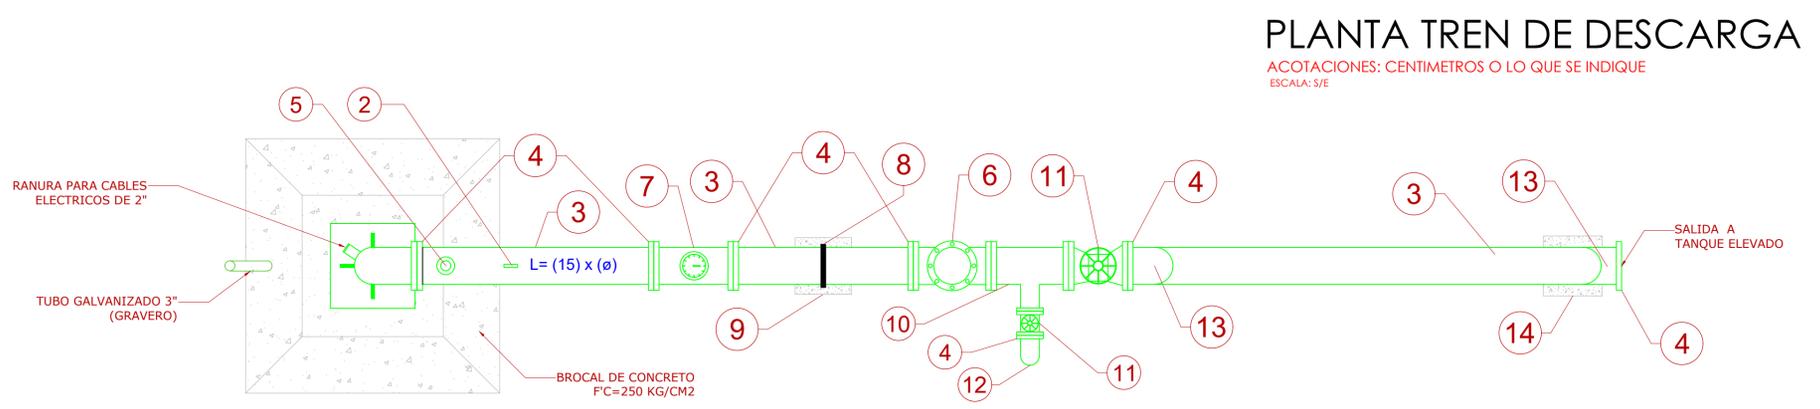


### LISTA DE PIEZAS ESPECIALES TREN DE DESCARGA

No	ELEMENTO	UNIDAD	CANTIDAD
1	NIPLE GALVANIZADO DE 1/2"x2" DE LARGO PARA CONECTAR LINEA DE CLORACION	PZA	1.00
2	MANOMETRO TIPO BOURDON DE 0 A 7 KG/CM2 ARMADO CON 2 VALVULAS TIPO ESFERA DE 1/2", 2 NIPLES DE 1/2"x1", 1 NIPLE DE 1/2"x4", UNA TEE DE 1/2", UNA REDUCCION DE 1/2" TODO GALVANIZADO.	PZA	1.00
3	TUBO 6" DE ACERO NEGRO C-40 SOLDABLE	M	2.80
4	BRIDA LISA DE Fo.Fo. 6" SOLDABLE	PZA	7.00
5	VALVULA DE ADMISION, EXPULSION Y ELIMINACION DE AIRE COMBINADA DE 1" ARMADA CON 1 VALVULAS TIPO ESFERA DE 1", 1 NIPLE DE 1"x8" Y 1 NIPLE DE 1"x4", TODO GALVANIZADO	PZA	1.00
6	VALVULA CHECK DE 6" BRIDADA	PZA	1.00
7	MEDIDOR DE FLUJO TIPO PROPELA DE 6"	PZA	1.00
8	ABRAZADERA TIPO OMEGA	PZA	1.00
9	SOPORTE DE 20x20x70 CMS DE ALTO DE CONCRETO F'C =150 KG/CM2 CON ARMEX 15x15, INCLUYE ANCLAJE SIMPLE DE 20 CMS AL SUELO	PZA	1.00
10	TEE DE 6"x6" Fo.Fo. BRIDADA	PZA	1.00
11	VALVULA DE COMPUERTA DE 6" BRIDADA	PZA	2.00
12	CODO 6"x90° ACERO NEGRO BRIDADO	PZA	1.00
13	CODO 6"x45° ACERO NEGRO SOLDABLE	PZA	2.00
14	ATRAQUE DE CONCRETO F'C=150 KG/CM2	PZA	1.00
15	EMPAQUES DE 6" DE PLOMO	PZA	8.00

#### SIMBOLOGIA

- DEMOLICION DE LOSAS DE CONCRETO E=10CMS
- RETIRO DE MALLA CICLON H=2.0MTS.
- REUBICAR COLUMPIOS (A 1.50MTS)
- ARBOL A DESRAMAR, H= 6Mts.
- REUBICACION DE ARBOL CHICO, (Diam. 10cms EN SU BASE)
- REGISTRO DE SUMINISTRO DE CLORO

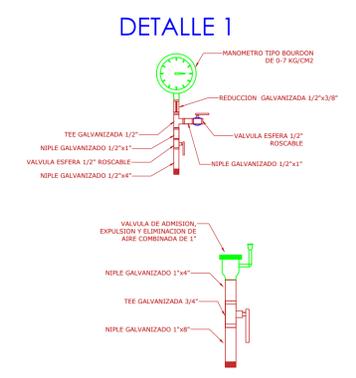

- A) Cementacion a base de Agua-Cemento
- B) Contrademe A.C. 1/4" de espesor, Liso de 24" de diametro
- C) Ademe A.C. de 3/16" de espesor, Liso de 12" de diametro de 12" de diametro
- D) Ademe A.C. de 5/16" de espesor, Ranura Canastilla, C-II de 12" de diametro
- E) Canto rodado de 1/4" - 3/8"
- F) Brocal de concreto

### Notas

proyecto: **PERFORACION DE POZO PROFUNDO Y TANQUE ELEVADO DE ALMACENAMIENTO CAP= 100M3**

ubicación: **MPIO. DE IXTLAHUACAN, COLIMA,**

contenido: **PLANTA DE DEMOLICIONES  
DETALLES DE TREN DE DESCARGA**

proyección: **TE-02/03**

escala: **INDICADA**

fecha: **MAYO 2021**