

DATOS DE PROYECTO

SIMBOLOGIA

- Linea de Drenaje Principal de 8" Ø
- Descarga Domiciliaria de drenaje de 6" Ø
- Pozo de visita

CROQUIS DE LOCALIZACION



PROPIETARIO:
H. AYUNTAMIENTO DE IXTLAHUACÁN

CONTENIDO:
REHABILITACIÓN DE EMPEDRAO AHOGADO EN MORTERO Y LINEASO DE ATARJEAS Y DE AGUA POTABLE.

CALLE MEXICO, COL. CENTRO, IXTLAHUACÁN, COLIMA

LUGAR Y FECHA:


IXTLAHUACÁN, COLIMA, MARZO 2025

ESCALA:
SIN ESCALA



ACOTACION:
METROS

PLANO:

REHABILITACIÓN CALLE MEXICO RED DE ATARJEAS

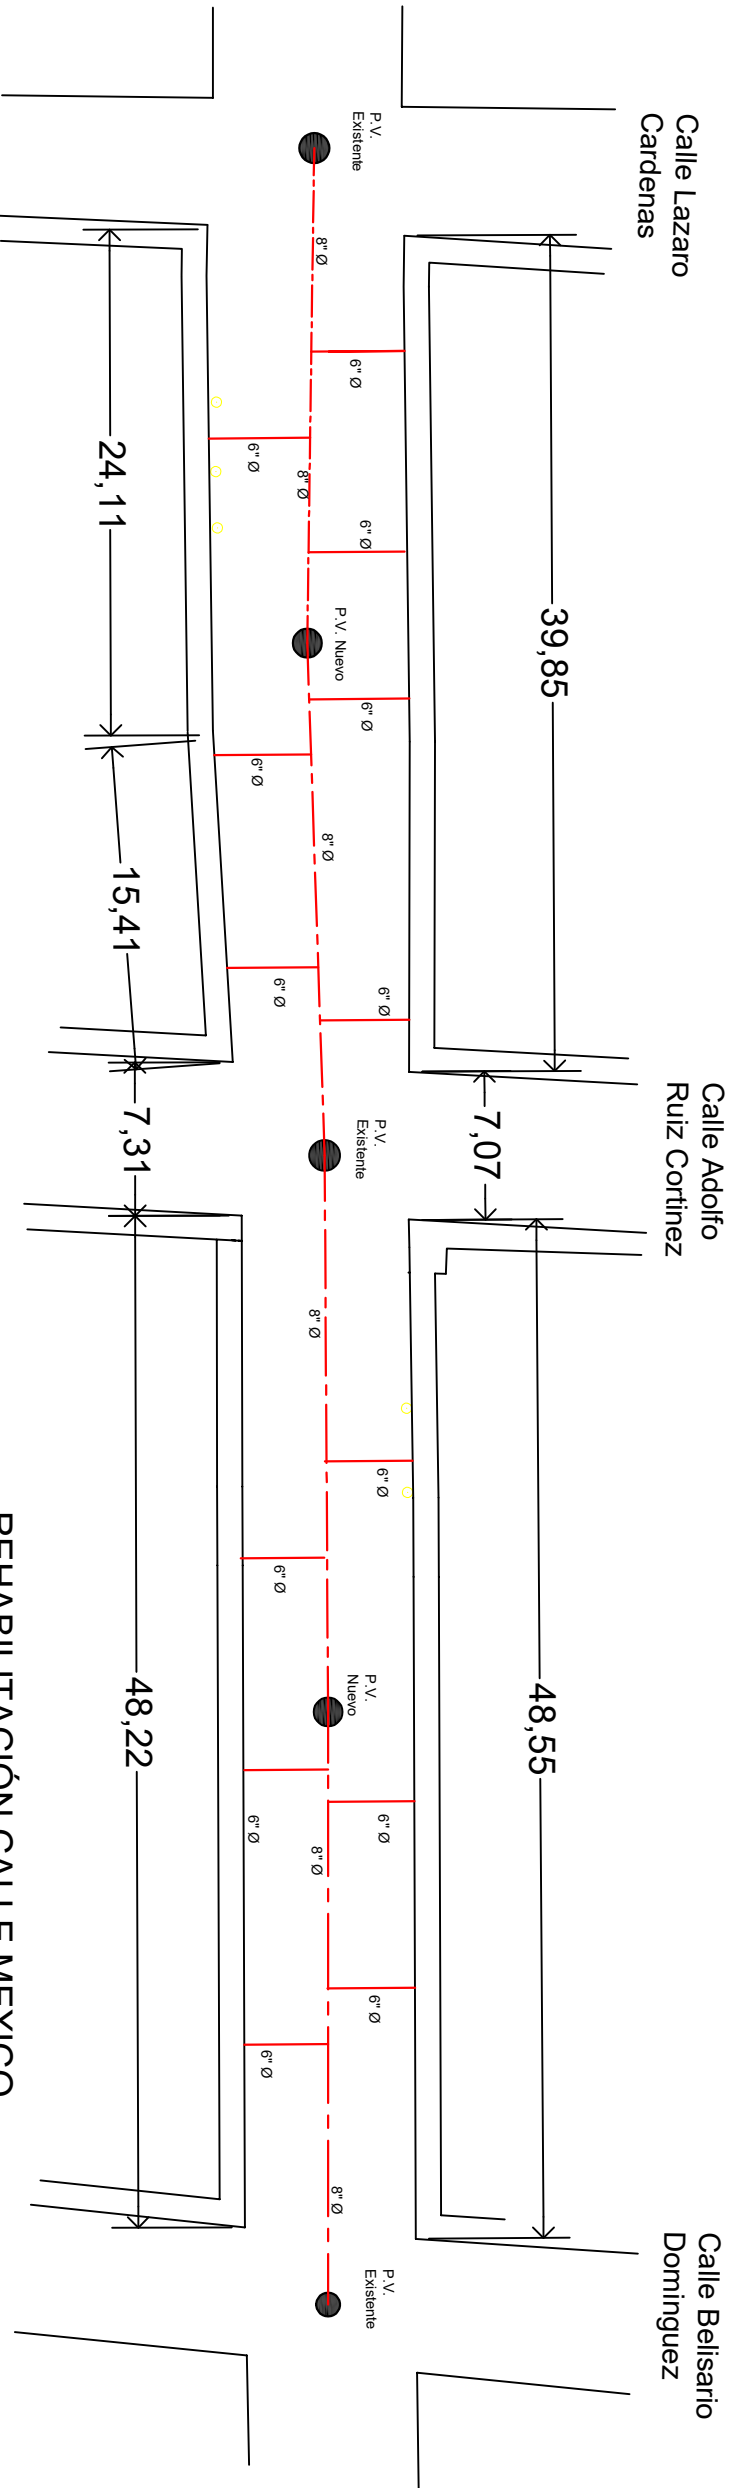


POZO DE VISITA COMUN

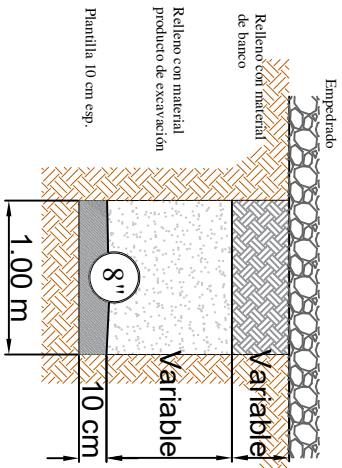
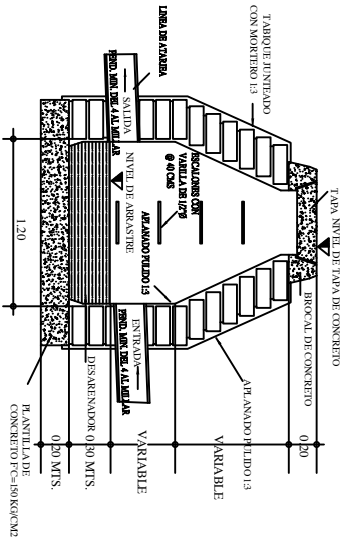


SECCIÓN LINEA ATARJEAS


DESCARGA DOMICILIARIA PLANTA

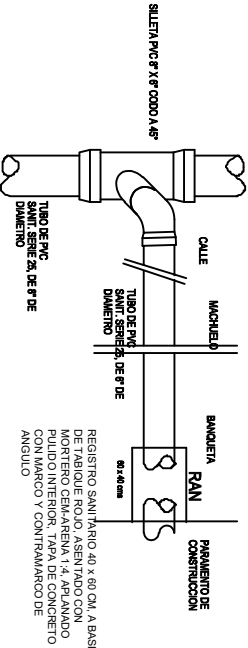


DESCARGA DOMICILIARIA PERFIL

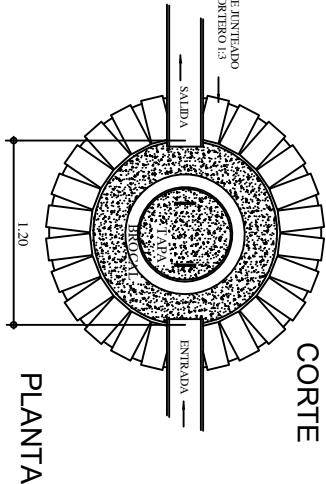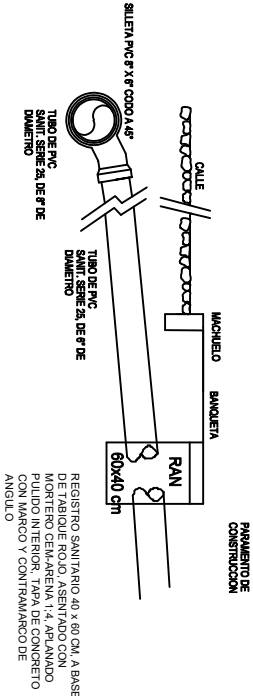

CORTE

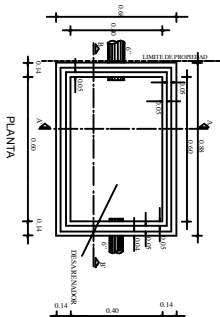


PLANTA

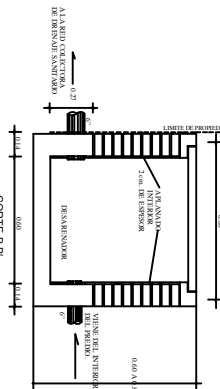

CORTE BS

DETALLES DE ARMADO DE TAPA

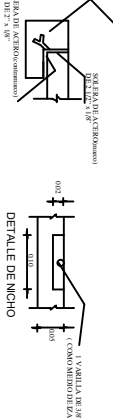

DETALLE DE NICHOS



DETALLE DE TAPA EN PLANTA