


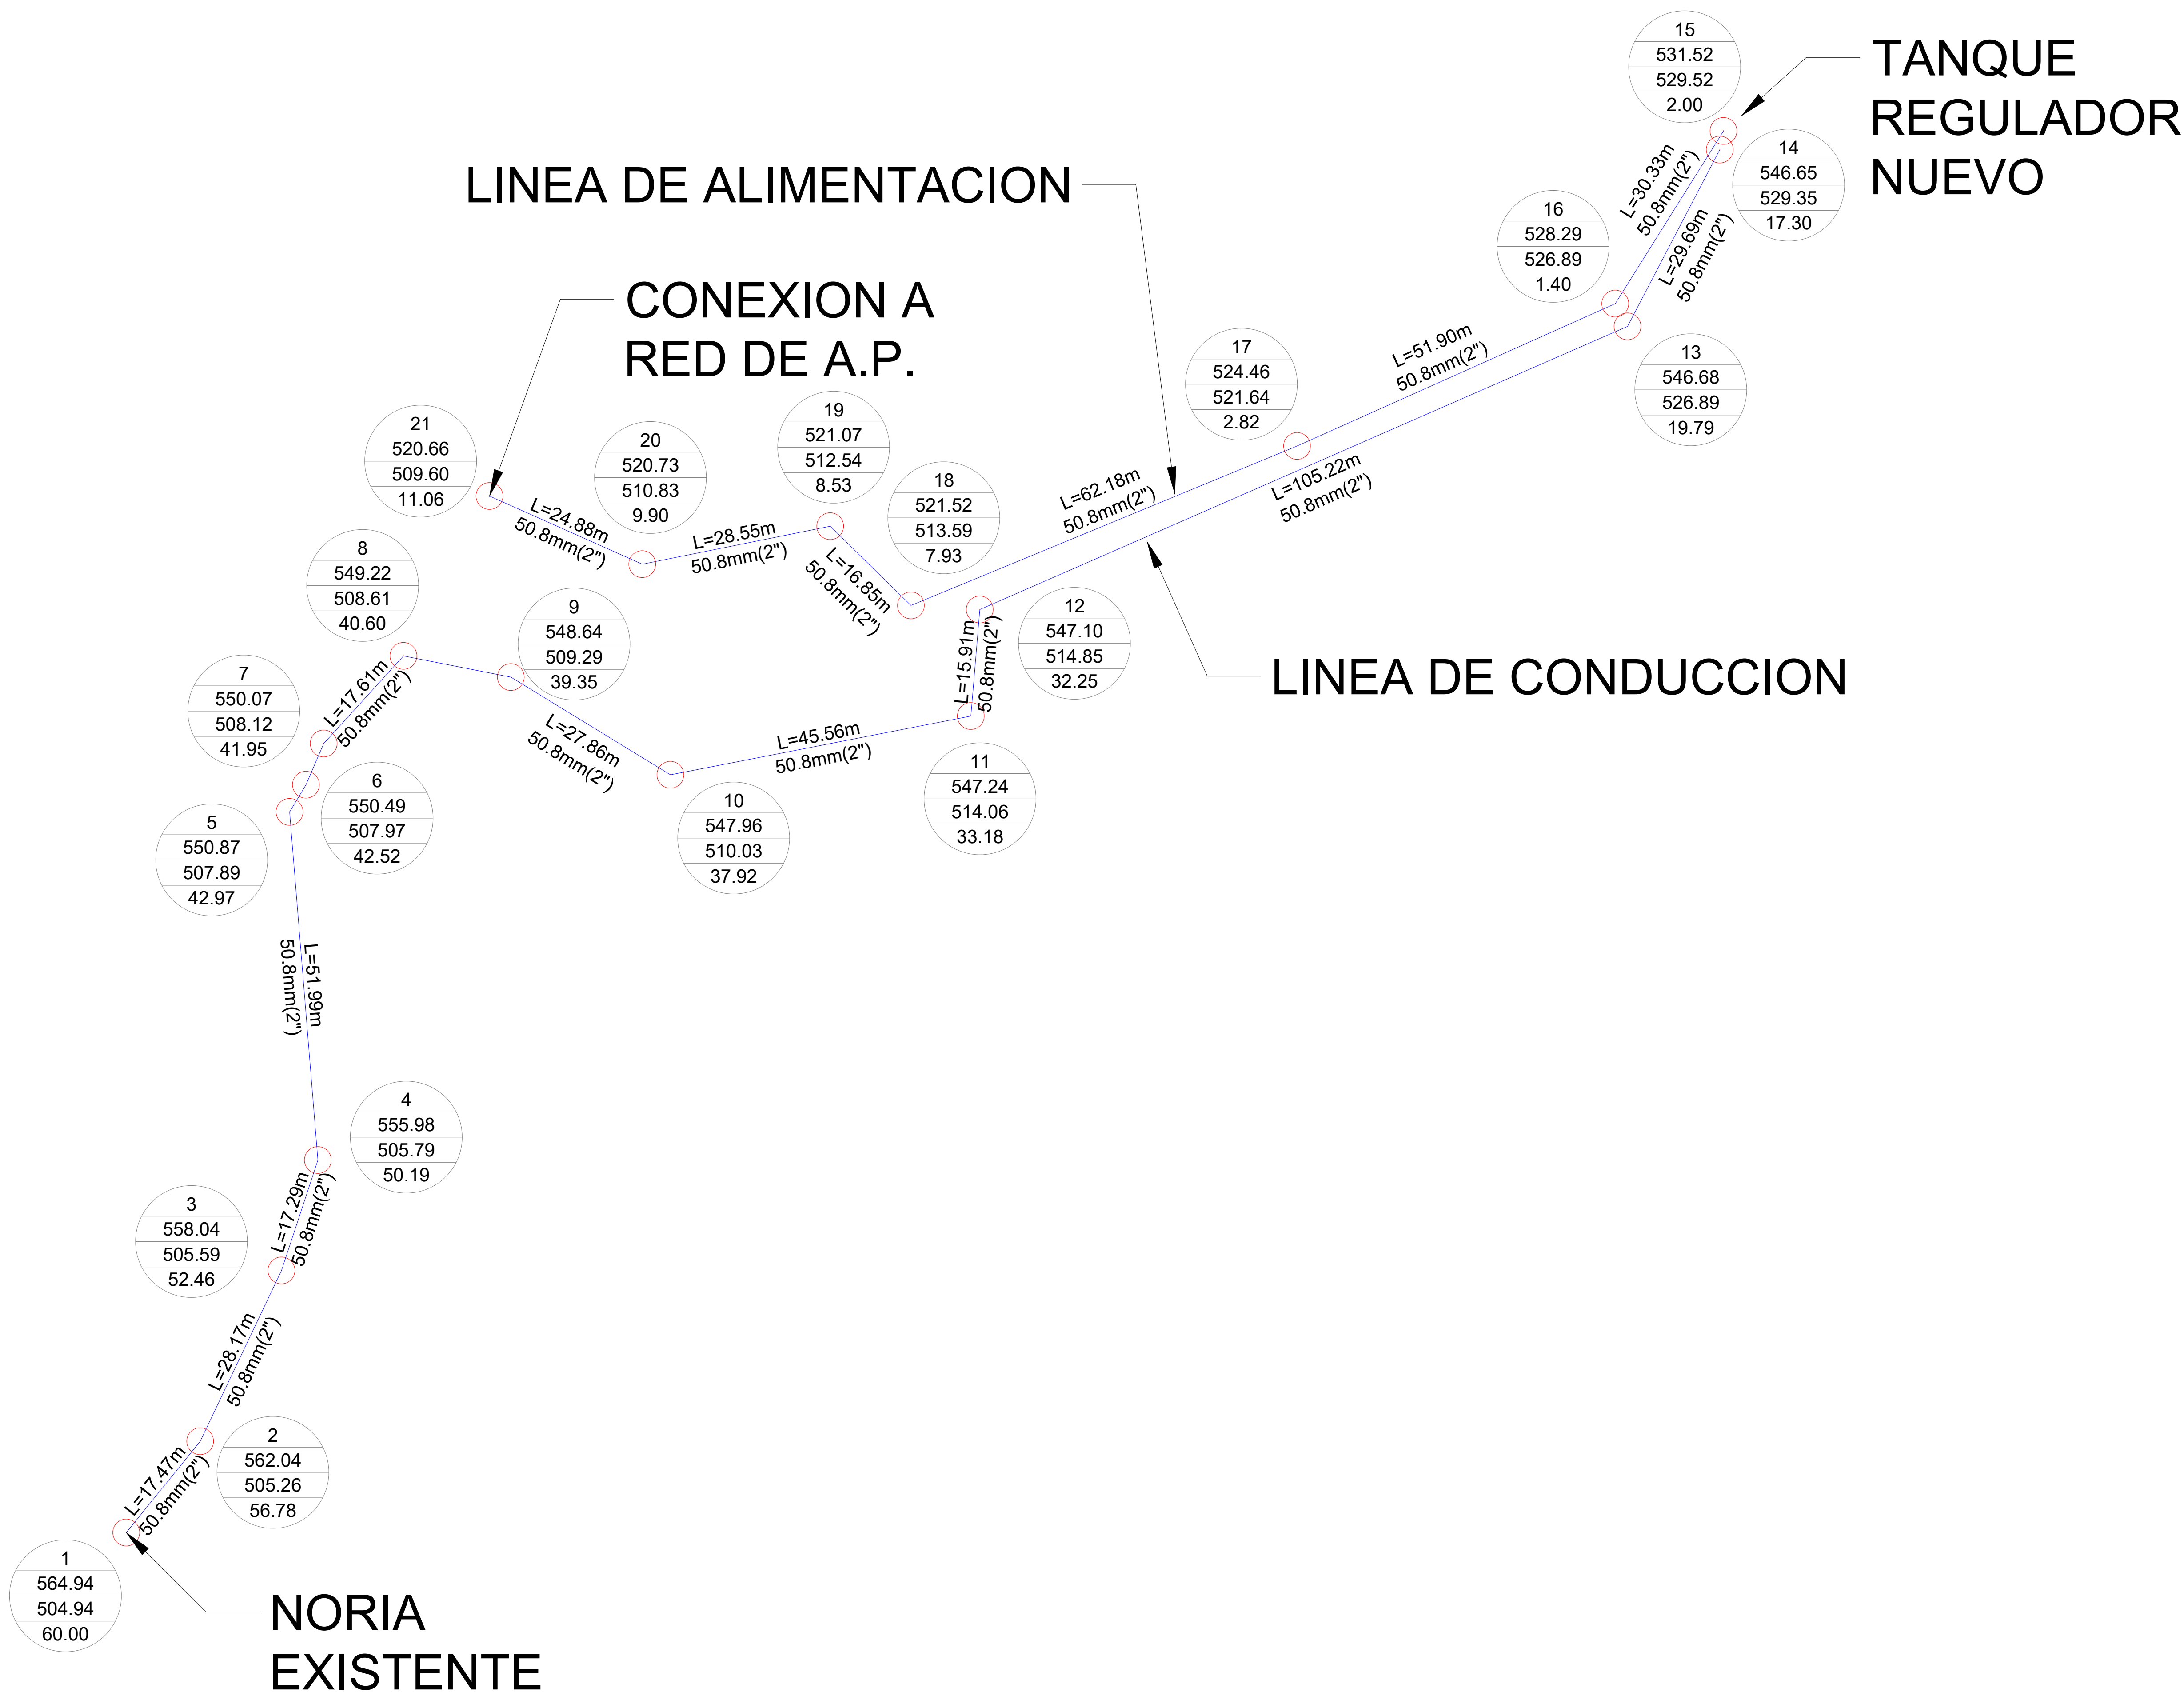

CONSTRUCCION DE TANQUE REGULADOR Y REHABILITACION DE FUENTES DE ABASTECIMIENTO EN LA LOCALIDAD DE SAN GABRIEL, MPIO. DE IXTLAHUACÁN, COLIMA.



H. AYUNTAMIENTO DE IXTLAHUACÁN



LOCALIZACION:
ESTADO DE COLIMA
MUNICIPIO DE IXTLAHUACÁN, COLIMA




CAPAI

COMISIÓN DE AGUA POTABLE Y ALCANTARILLADO DE IXTLAHUACÁN





CONAGUA
COMISION NACIONAL DEL AGUA

COMISION NACIONAL DEL AGUA

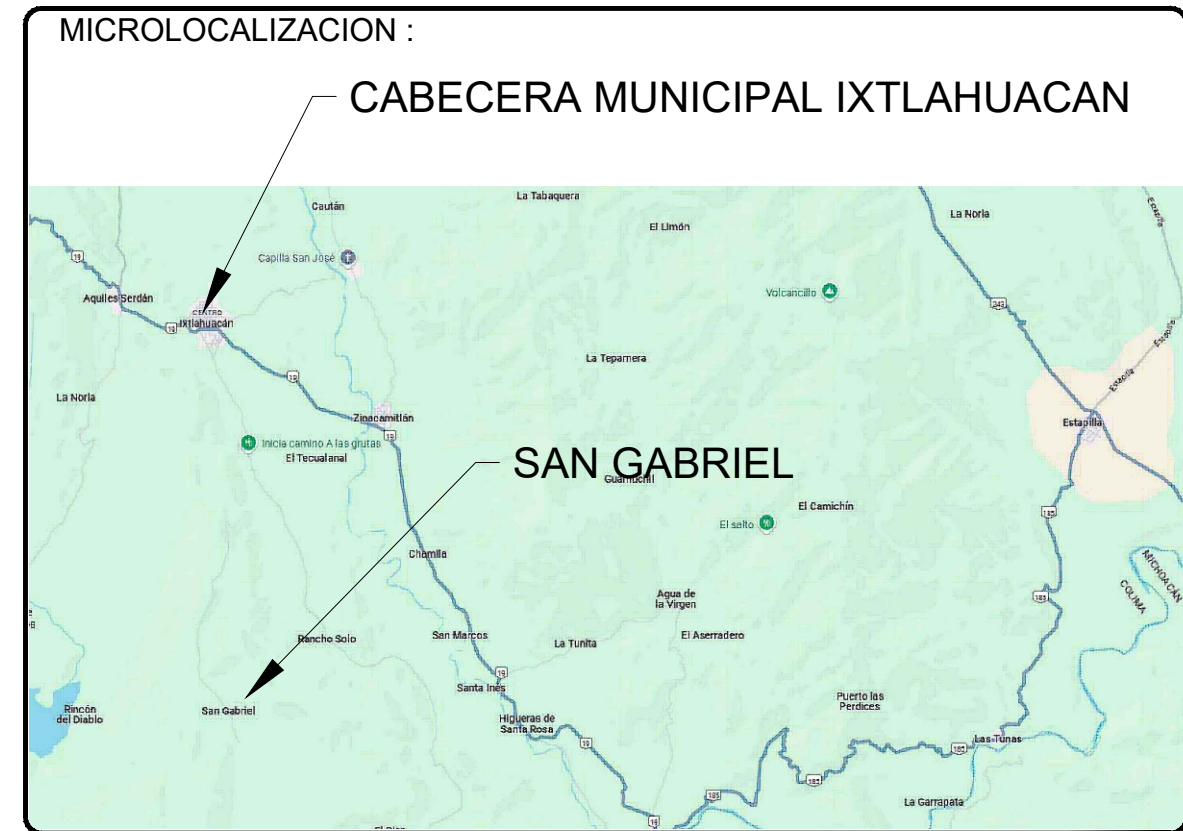

SIMBOLOGÍA, OBSERVACIONES Y NOTAS :

SIMBOLOGIA

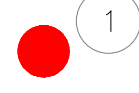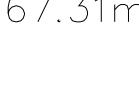-  TUBERIA DE 50.8mm(2")
-  NO. NODO, NUMERO DE NODO
-  NO. NODO, COTA PIEZOMETRICA, TERRENO Y M.C.A.
- L=67.31m LONGITUD DE TRAMO EN METROS
- Q=2.40lps GASTO EN LITROS POR SEGUNDO
- Y=2,097,100 X=647,700 COORDENADAS UTM

C. Alexis Rafael Verdusco Mendoza
Presidente Municipal de Ixtlahuacán, Colima

Arq. Carlos Alberto Canelo Ramos
Director General de la Comisión de Agua Potable y Alcantarillado del Municipio de Ixtlahuacán (CAPAI)

NÚMERO DE CONTRATO:

DOCUMENTO:
PLANO DATOS

PLANO:
02

CONTENIDO:

LINEAS DE CONDUCCION Y ALIMENTACION

ACOTACIONES:
METROS

ESCALA:
1:500

CONSULTOR:

LUGAR Y FECHA:
IXTLAHUACÁN, COLIMA - MARZO DE 2025