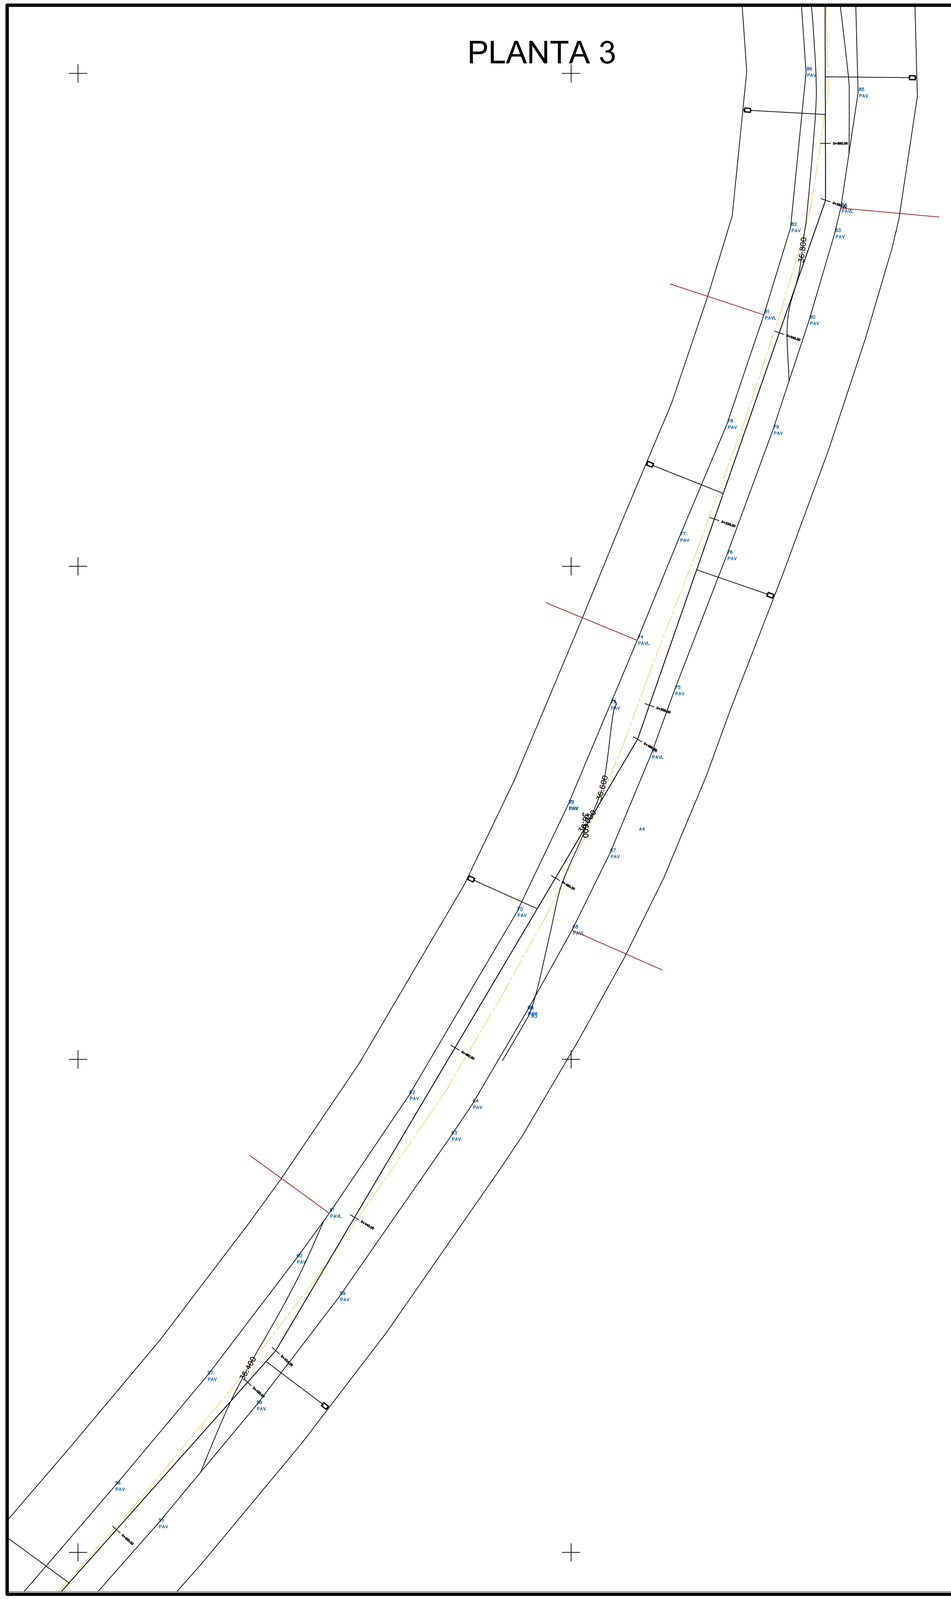
PLANTA 3


38.800
38.800
38.800