





SECCIÓN A-A'

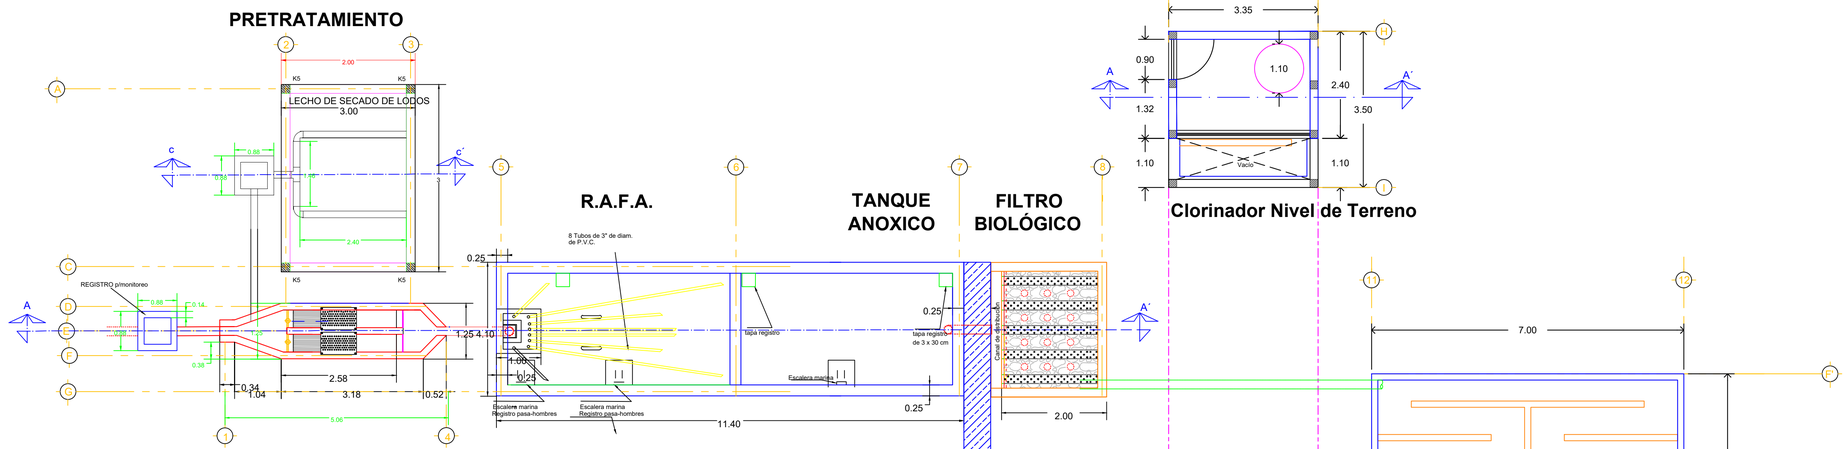

PLANTA ARQUITECTÓNICA

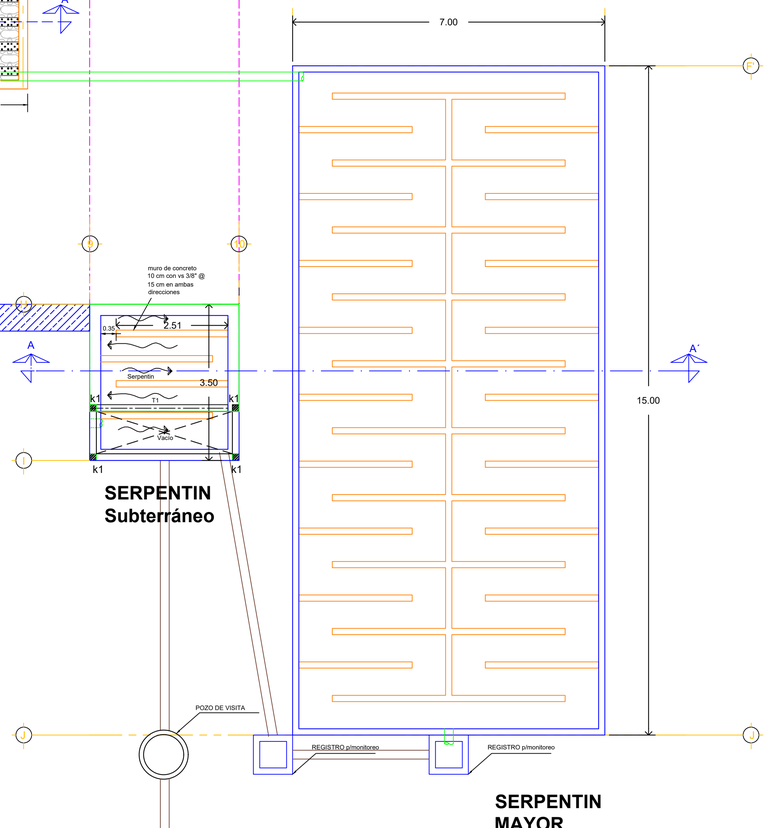


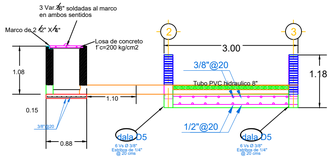


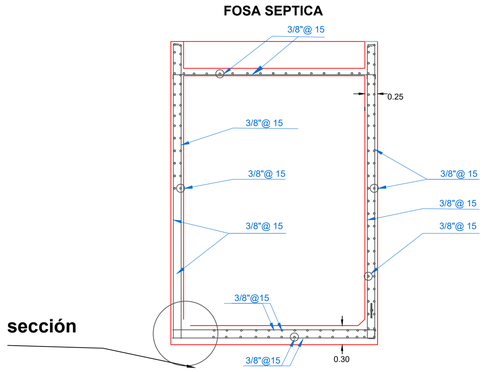

LOCALIZACION



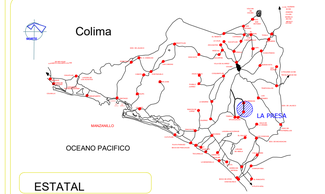

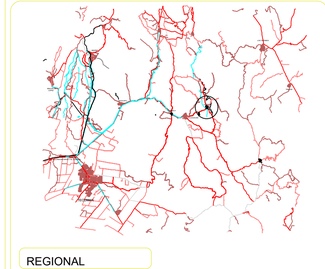

GOBIERNO MUNICIPAL 2024-2027

TRABAJEMOS JUNTOS POR UN MEJOR IXTLAHUACÁN

CAPAI IXTLAHUACÁN

Rehabilitación integral de la planta de tratamiento de aguas residuales en la localidad de La Presa, Mpio. de Ixtlahuacán, Col.

NO. DE CONTRATO:

RELATIVO A:
Rehabilitación integral de la planta de tratamiento de aguas residuales en la localidad de La Presa, Mpio. de Ixtlahuacán, Col.

EMPRESA CONSULTORA:

Consultor

COMISIÓN NACIONAL DEL AGUA
H. AYUNTAMIENTO DE IXTLAHUACÁN
COMISIÓN DE AGUA POTABLE Y ALCANTARILLADO DEL MUNICIPIO DE IXTLAHUACÁN

Vo.Bo.: C. ALEXIS RAFAEL VERDUZCO MENDOZA
PRESIDENTE MUNICIPAL DE IXTLAHUACÁN

Vo.Bo.: ARQ. CARLOS ALBERTO CANOMINO RAMOS
DIRECTOR DE LA CAPAI

PLANO:

PTAR LA PRESA
PLANTA Y SECCIÓN

UBICACION:
LA PRESA, MPIO. DE IXTLAHUACÁN, COLIMA.

REVISO: MGSA. MAYRA ALEJANDRA ZARAGOZA CUEVAS
DIRECTORA LOCAL DE LA CONAGUA EN COLIMA

APROBO:

Contratista: CAPAI
Fecha: FEBRERO DE 2026
Escala: INDICADAS
No. DE PLANO: 01