



LOCALIZACION

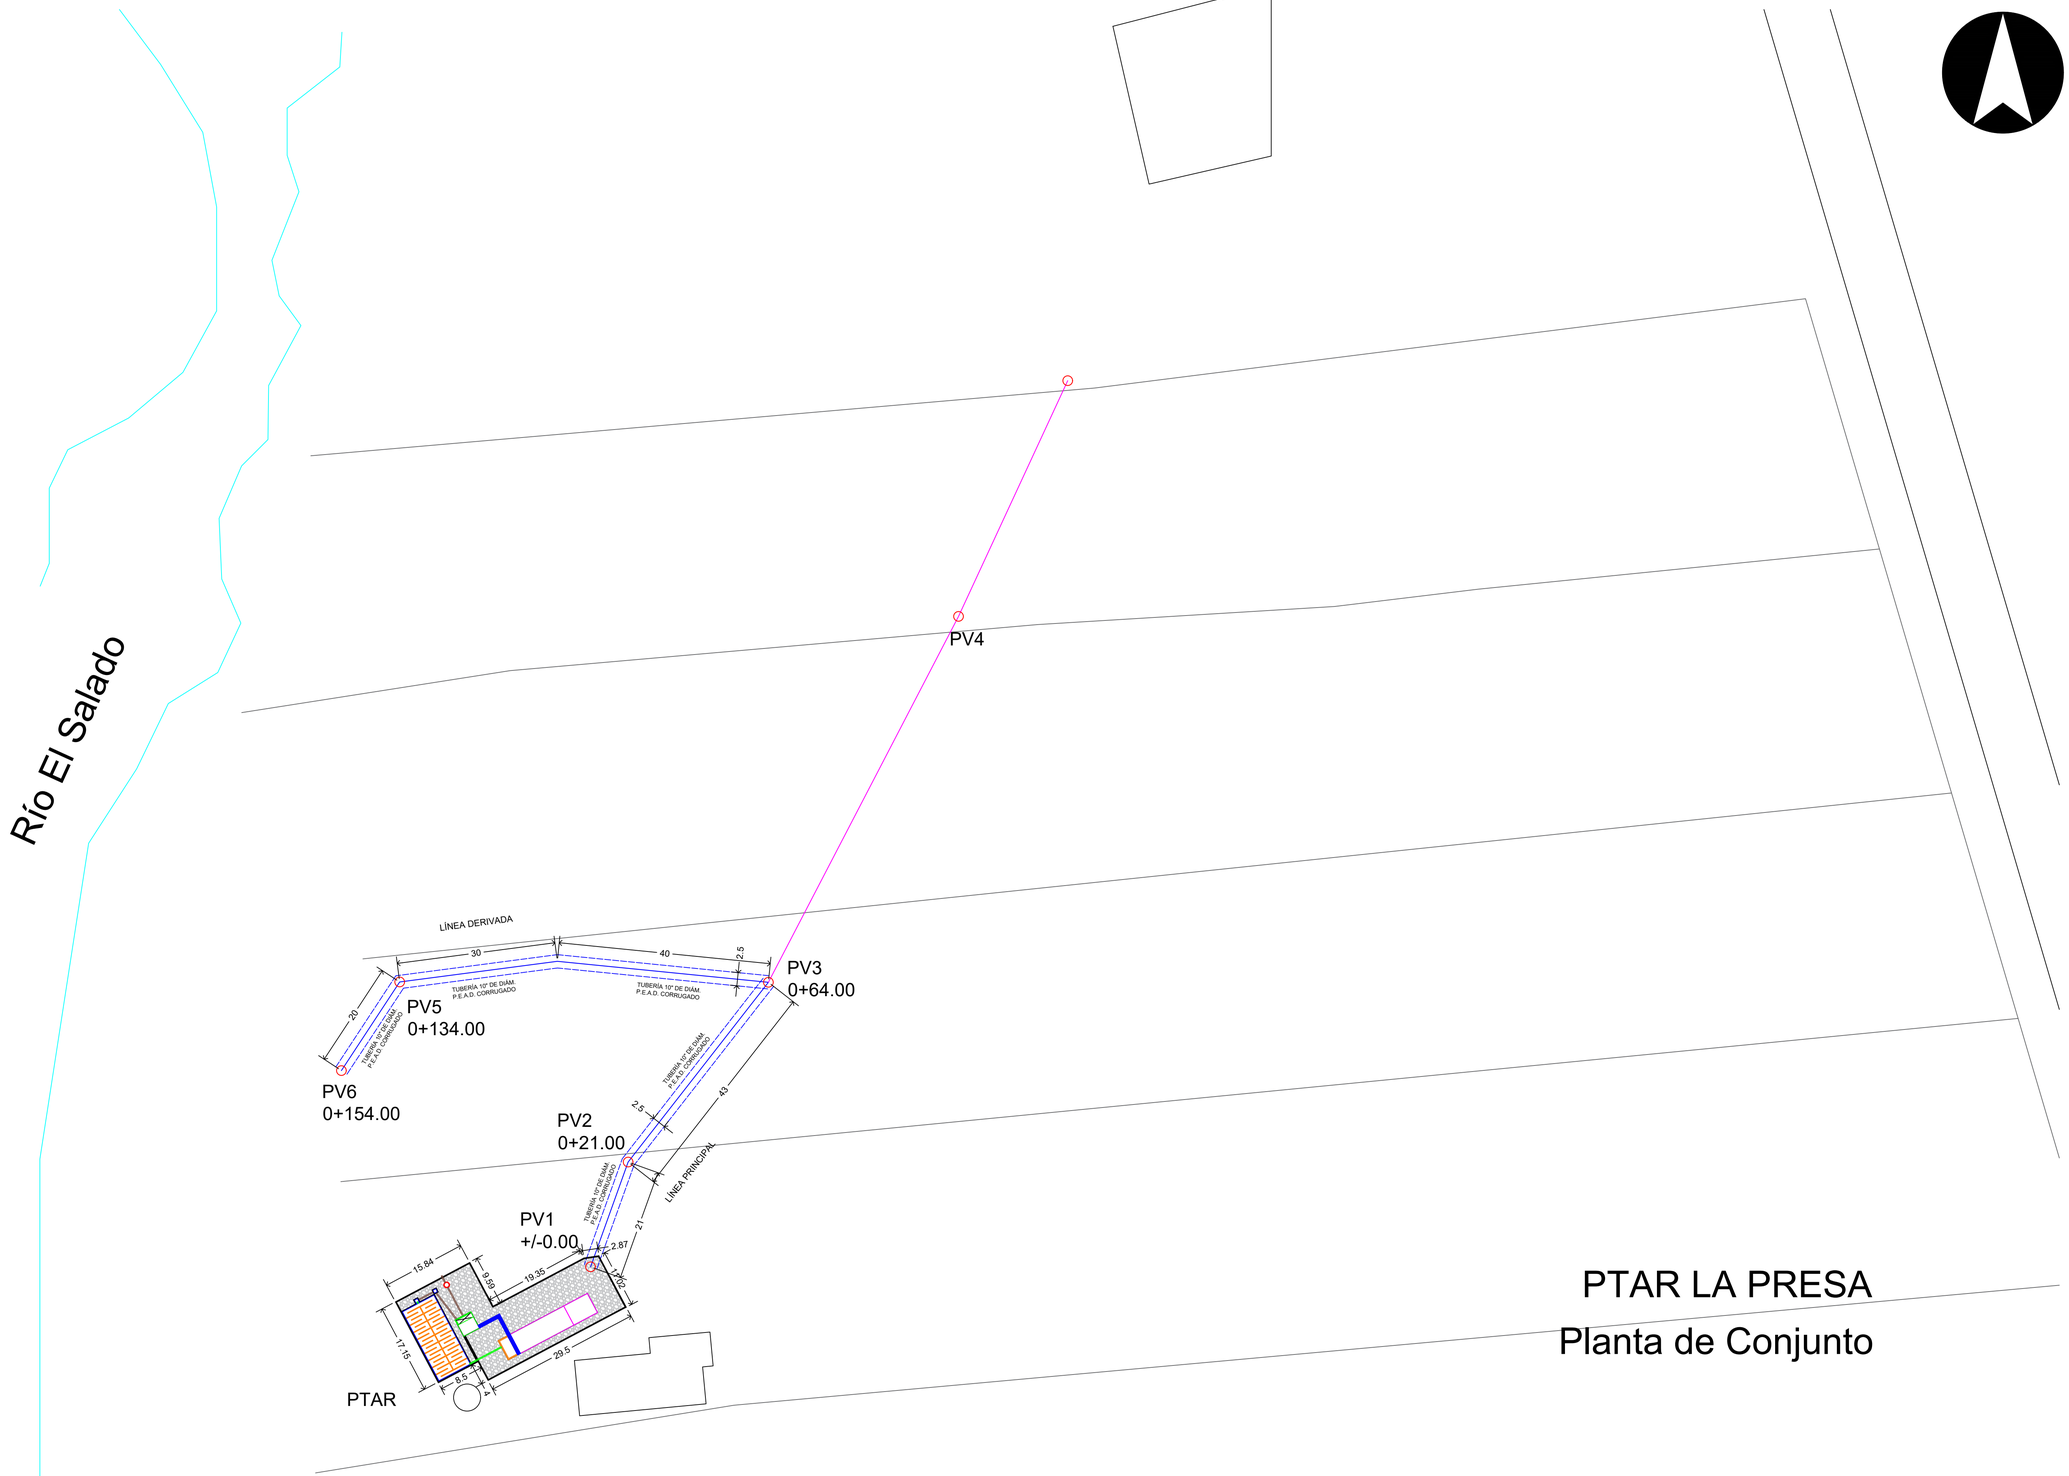


NACIONAL

ESCALA

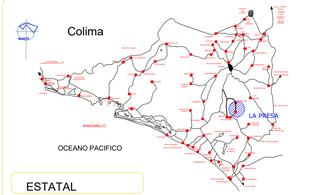

ESTATAL

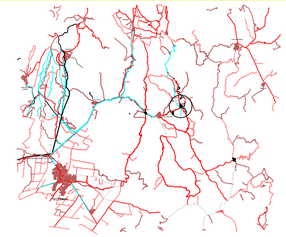

REGIONAL

GOBIERNO MUNICIPAL 2024-2027

TRABAJEMOS JUNTOS POR UN MEJOR IXTLAHUACÁN

CAPAI IXTLAHUACÁN

Rehabilitación integral de la planta de tratamiento de aguas residuales en la localidad de La Presa Mpio. de Ixtlahuacán, Col.

NO. DE CONTRATO:

RELATIVO A:

Rehabilitación integral de la planta de tratamiento de aguas residuales en la localidad de La Presa, Mpio. de Ixtlahuacán, Col.

EMPRESA CONSULTORA:

Consultor

COMISIÓN NACIONAL DEL AGUA

H. AYUNTAMIENTO DE IXTLAHUACÁN

COMISIÓN DE AGUA POTABLE Y ALCANTARILLADO DEL MUNICIPIO DE IXTLAHUACÁN

Vo.Bo.:

C. ALEXIS RAFAEL VERDUZCO MENDOZA
PRESIDENTE MUNICIPAL DE IXTLAHUACÁN

Vo.Bo.:

ARQ. CARLOS ALBERTO CANCHINO RAMOS
DIRECTOR DE LA CAPAI

PLANO:

PTAR LA PRESA

PLANTA DE CONJUNTO

UBICACION:

LA PRESA, MPIO. DE IXTLAHUACÁN, COLIMA.

REVISO:

APROBO:

MSDA. MAYRA ALEJANDRA ZARAGOZA CUEVAS
DIRECTORA LOCAL DE LA CONAGUA EN COLIMA

Contratante:	Fecha:	Escala:	No. DE PLANO:
CAPAI	FEBRERO DE 2026	INDICADAS	03